



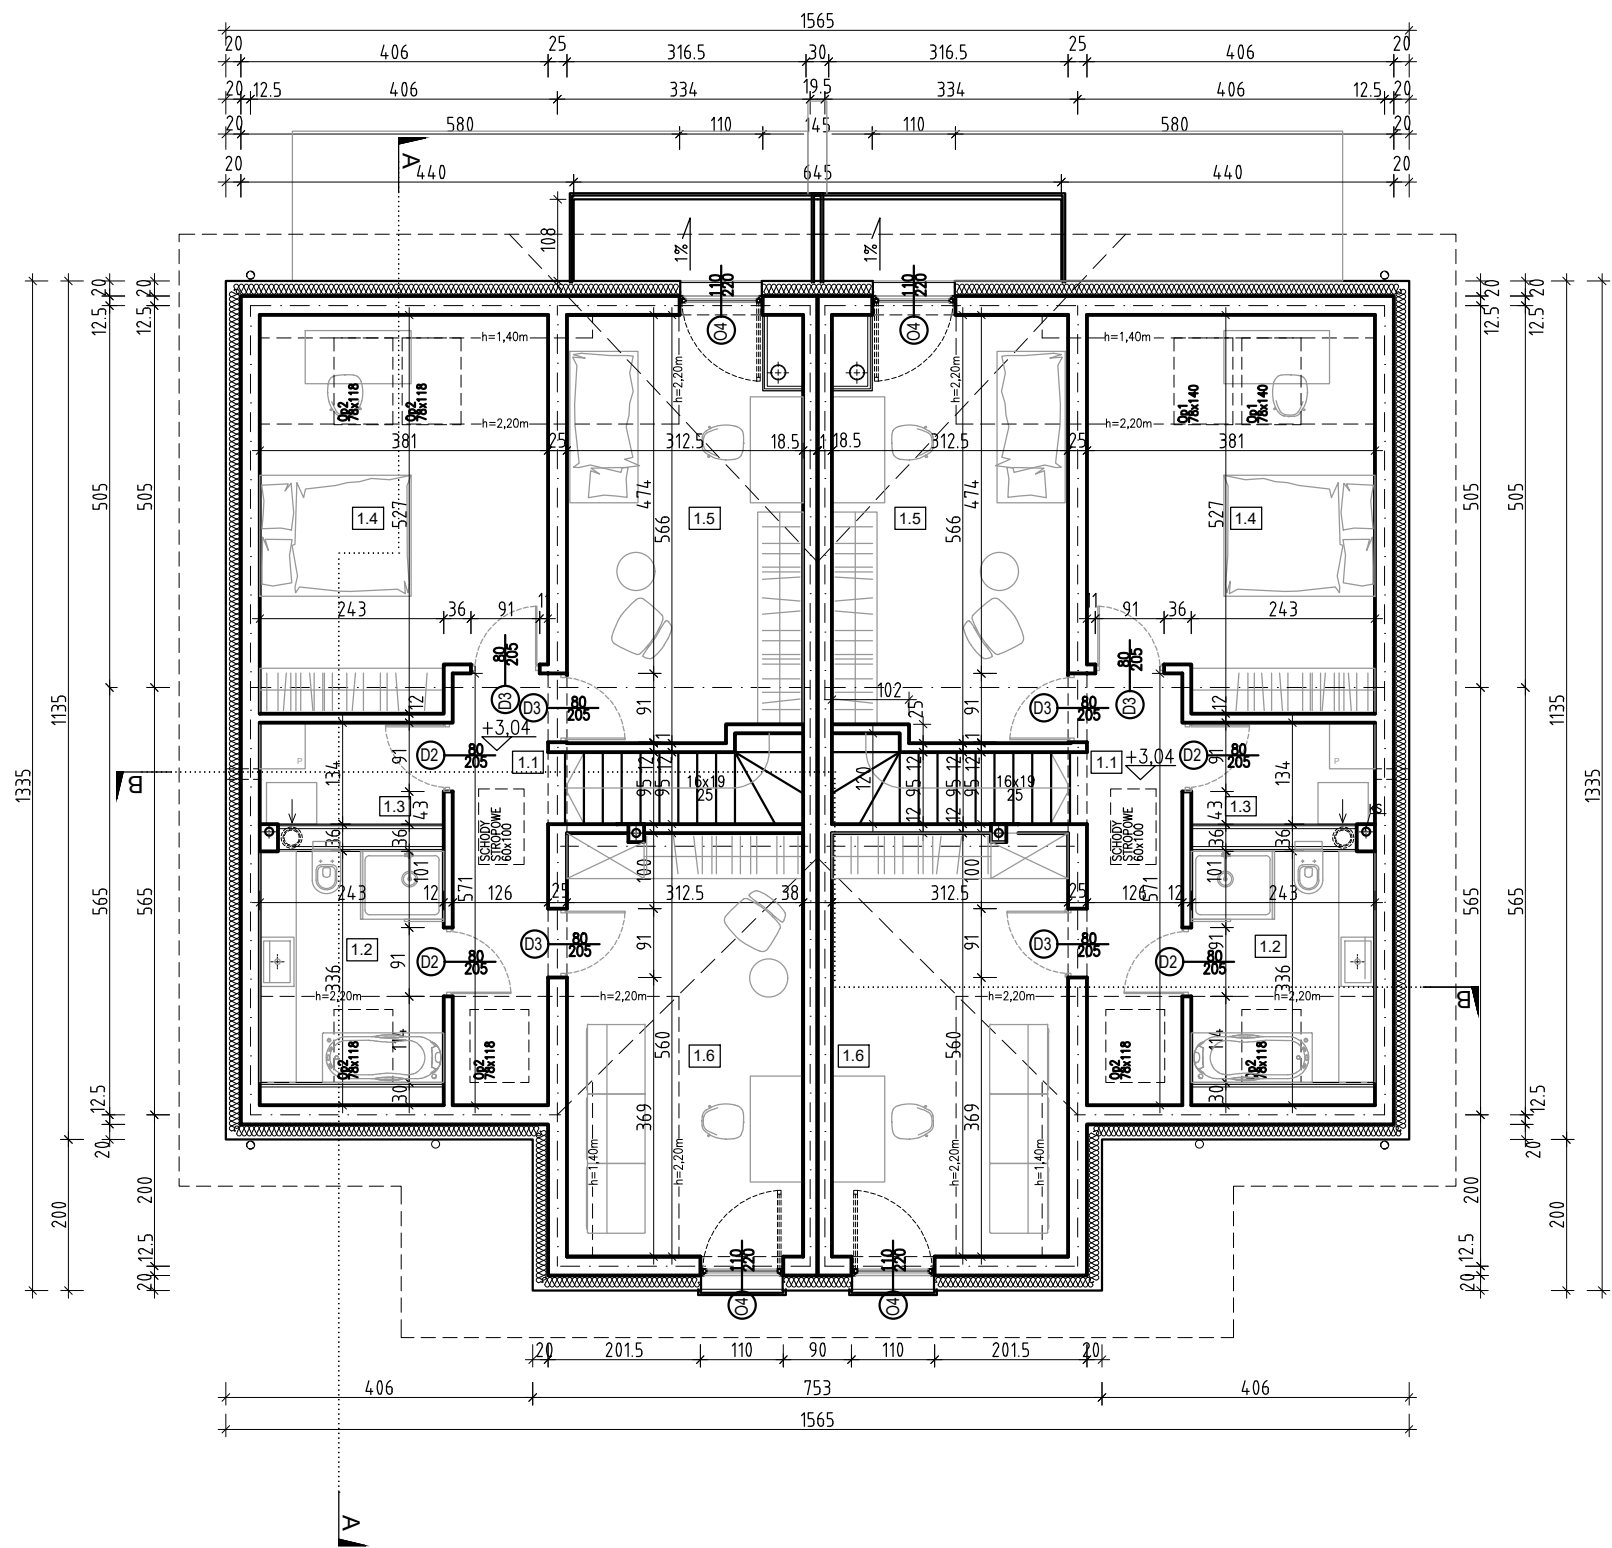

ZESTAWIENIE POWIERZCHNI			
JEDNEGO LOKALU MIESZKANIOWEGO			
NR	NAZWA POM.	POW.	POSADZKA
1.1	KOMUNIKACJA	5,53m ²	PARKIET
1.2	ŁAZIENKA	5,90m ² (7,89)	GRES
1.3	ŁAZIENKA	3,65m ²	GRES
1.4	SYPIALNIA	15,59m ² (18,94)	PARKIET
1.5	SYPIALNIA	17,58m ² (18,34)	PARKIET
1.6	GABINET	13,72m ² (16,22)	PARKIET
1.7	SCHOWEK	0,86m ² (2,12)	PARKIET
Zestawienie - poddasze			
POWIERZCHNIA UŻYTKOWA		61,97m ² +0,86m ² =62,83m ²	
POWIERZCHNIA PODŁOGI		72,69m ²	
POWIERZCHNIA CAŁKOWITA		101,53m ²	

UWAGA: Powierzchnię użytkową wyliczono:
100% powyżej wysokości pomieszczenia w
świecie 2,20m,
50% dla wysokości pomieszczenia pomiędzy
1,40m a 2,20m

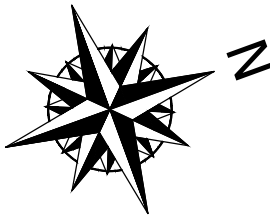

inwestor:
Murowany Firma Budowlana
Damian Paliczka
43-190 Mikołów, ul. Kolejowa 4, lok.9

projekt:
PROJEKT BUDOWLANY BUDYNKU
MIESZKALNEGO JEDNORODZINNEGO
Z DWOMA LOKALAMI MIESZKALNYMI
43-100 Tychy, ul. Piaskowa , dz. nr 2945/106, obr. 0001 Tychy

projektant:
mgr inż. arch. ANDRZEJ JĘDRUSZEK
upr. nr 703/01 K-ce

rysunek:

RZUT PIĘTRA

październik 2021

1:100

A-02

opracowała: mgr inż. arch. Marzena Tetlak-Jędruszek